




B136.1 Leikkaus B136.1 1:50

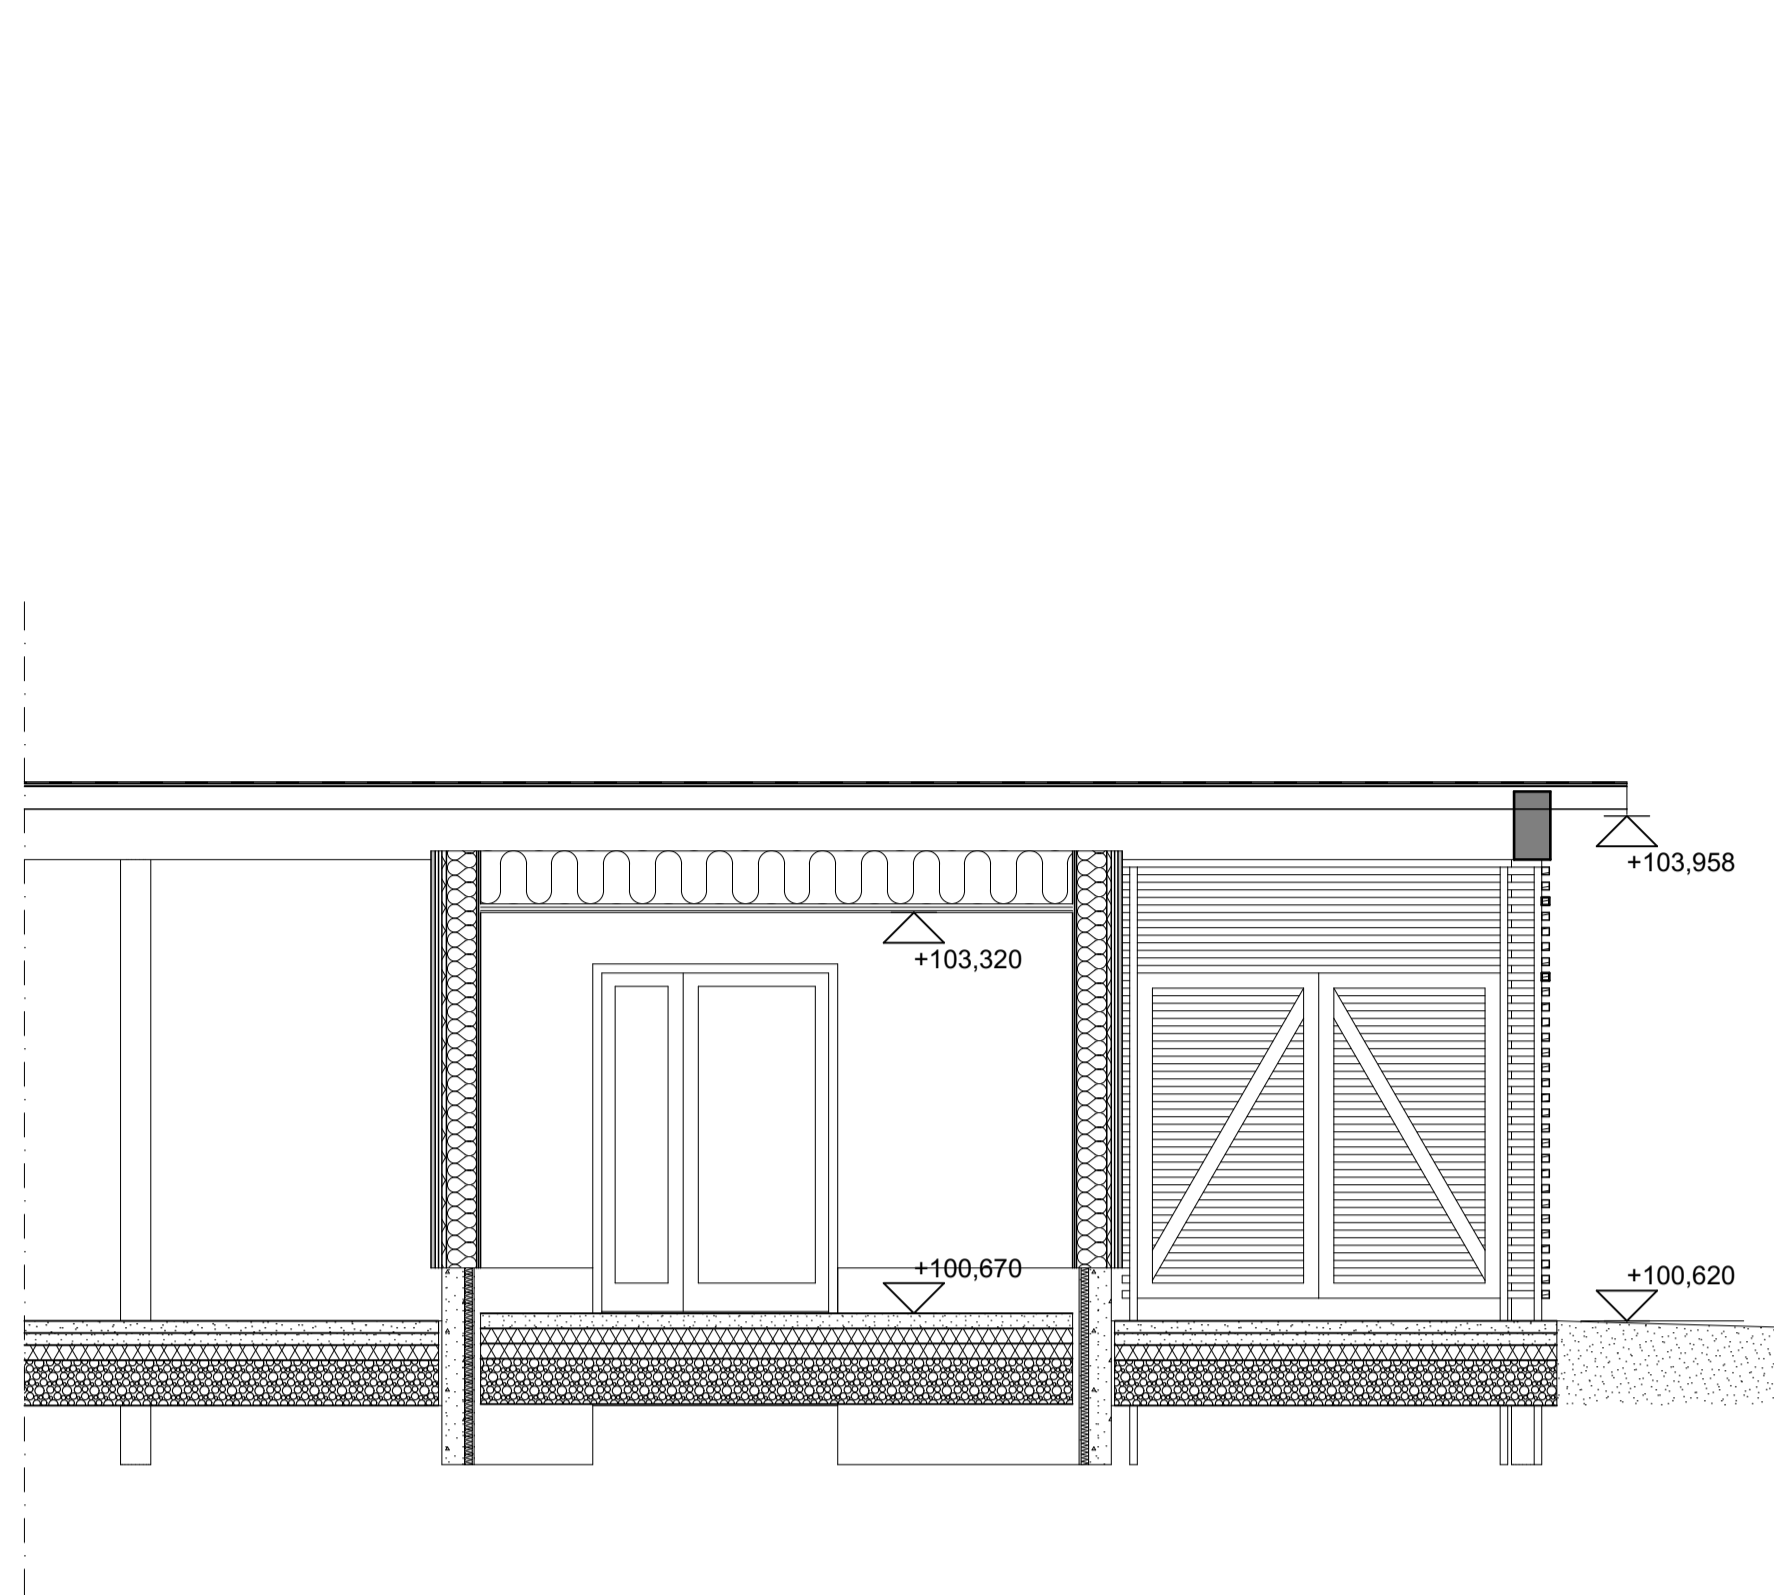

B136.2 Leikkaus B136.2 1:50

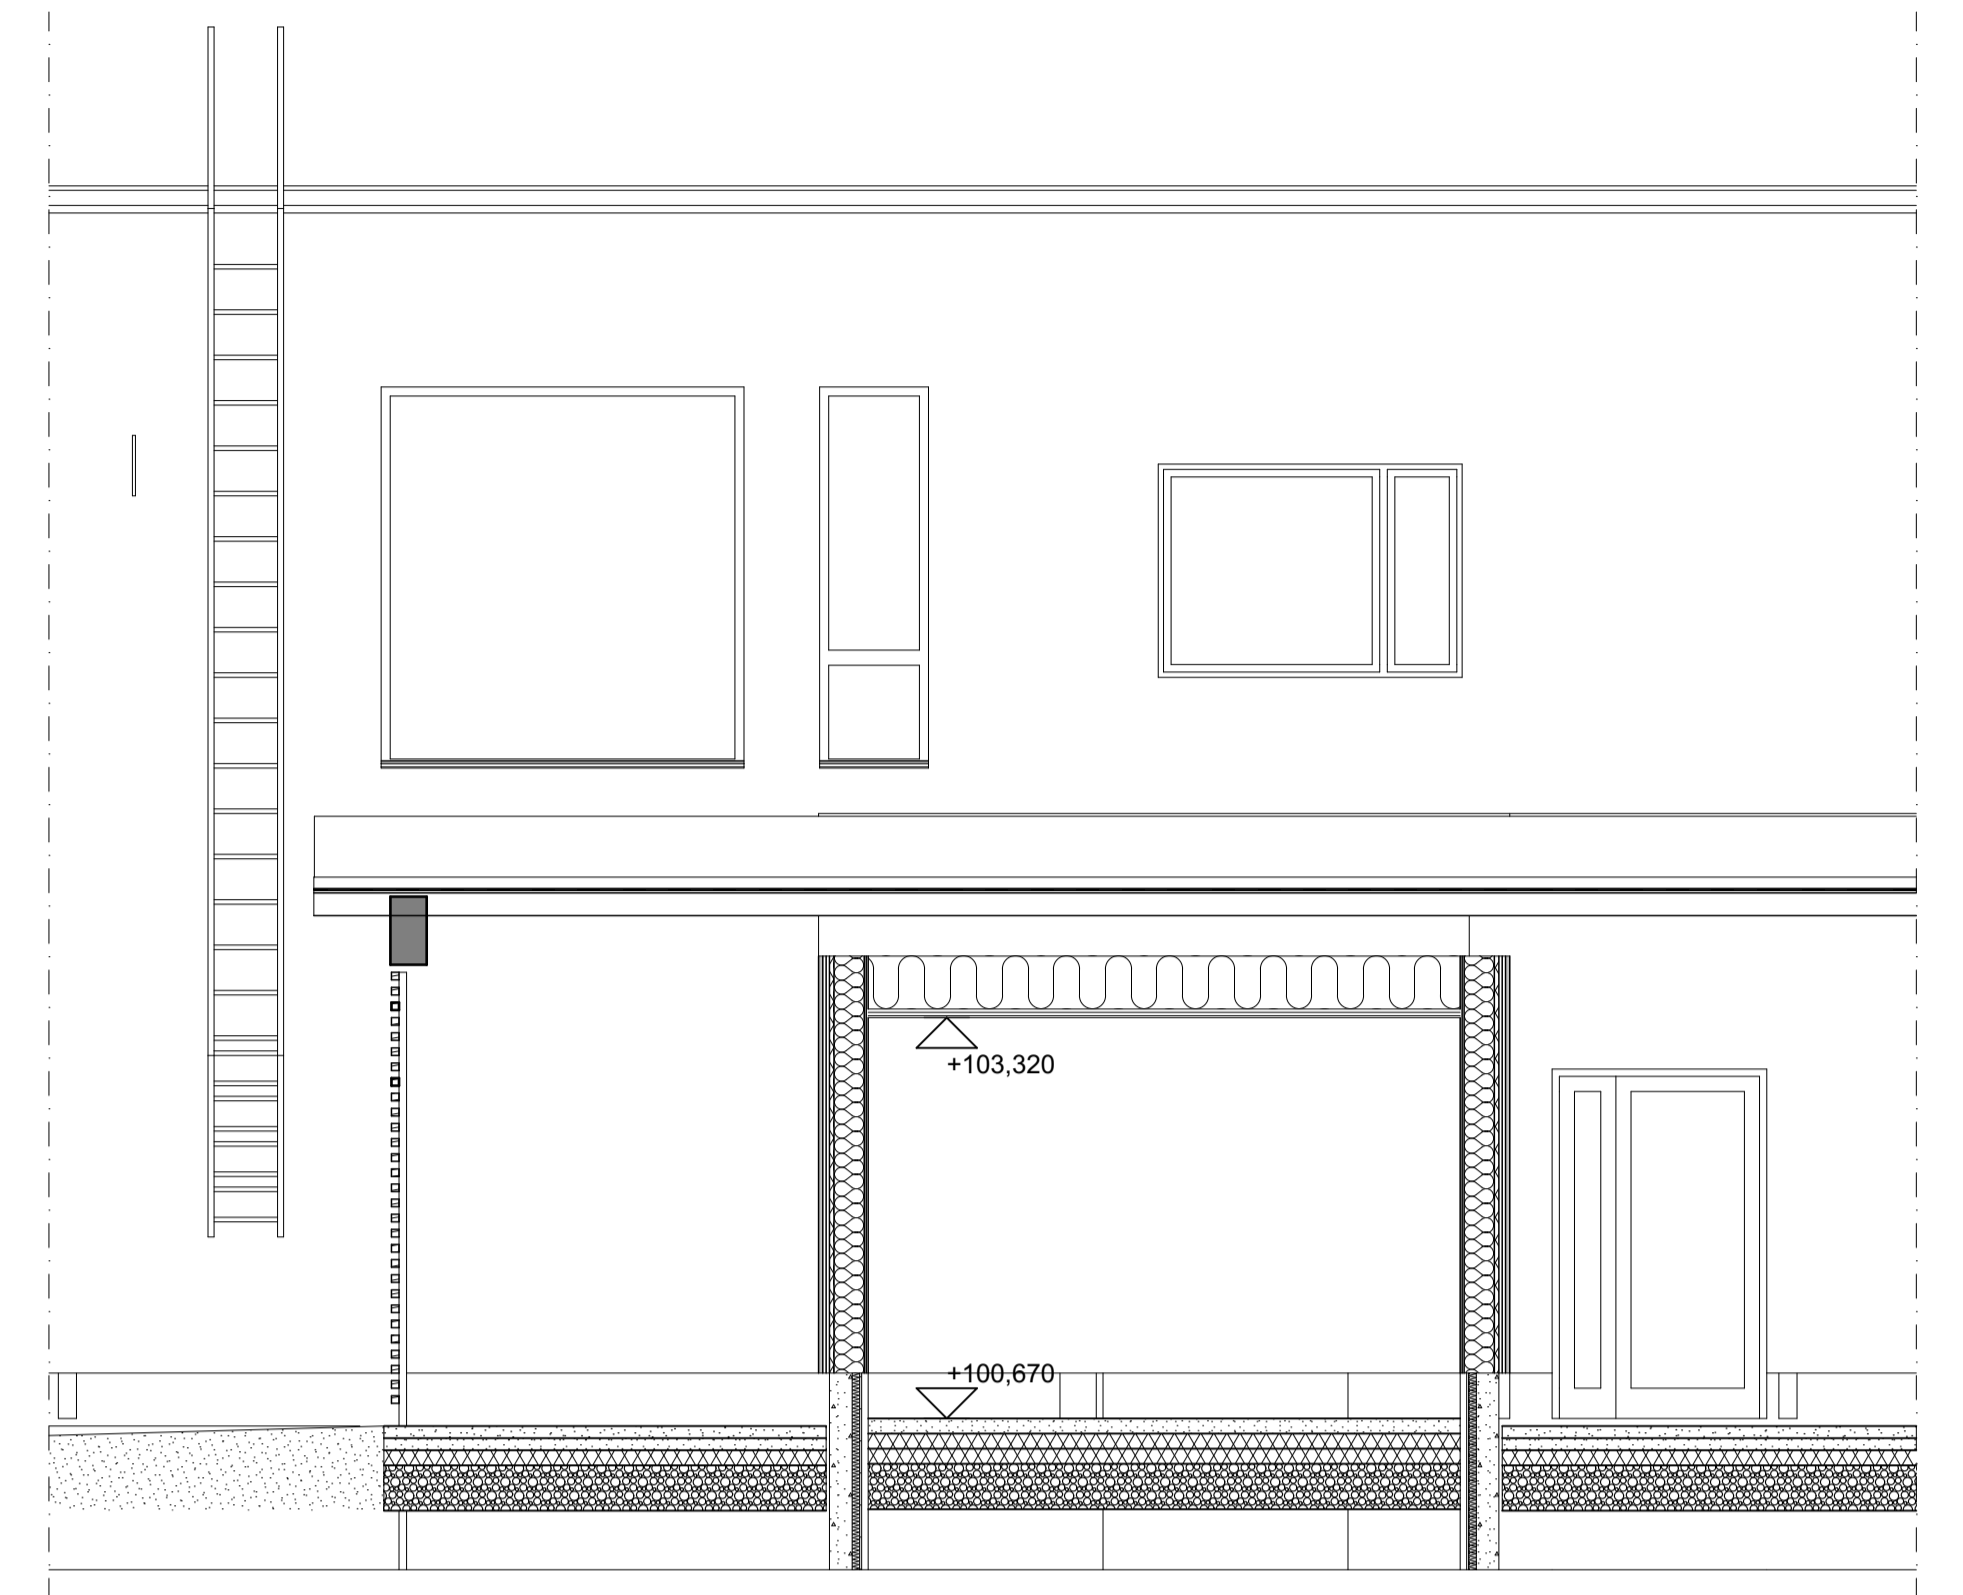

B136.3 Leikkaus B136.3 1:50

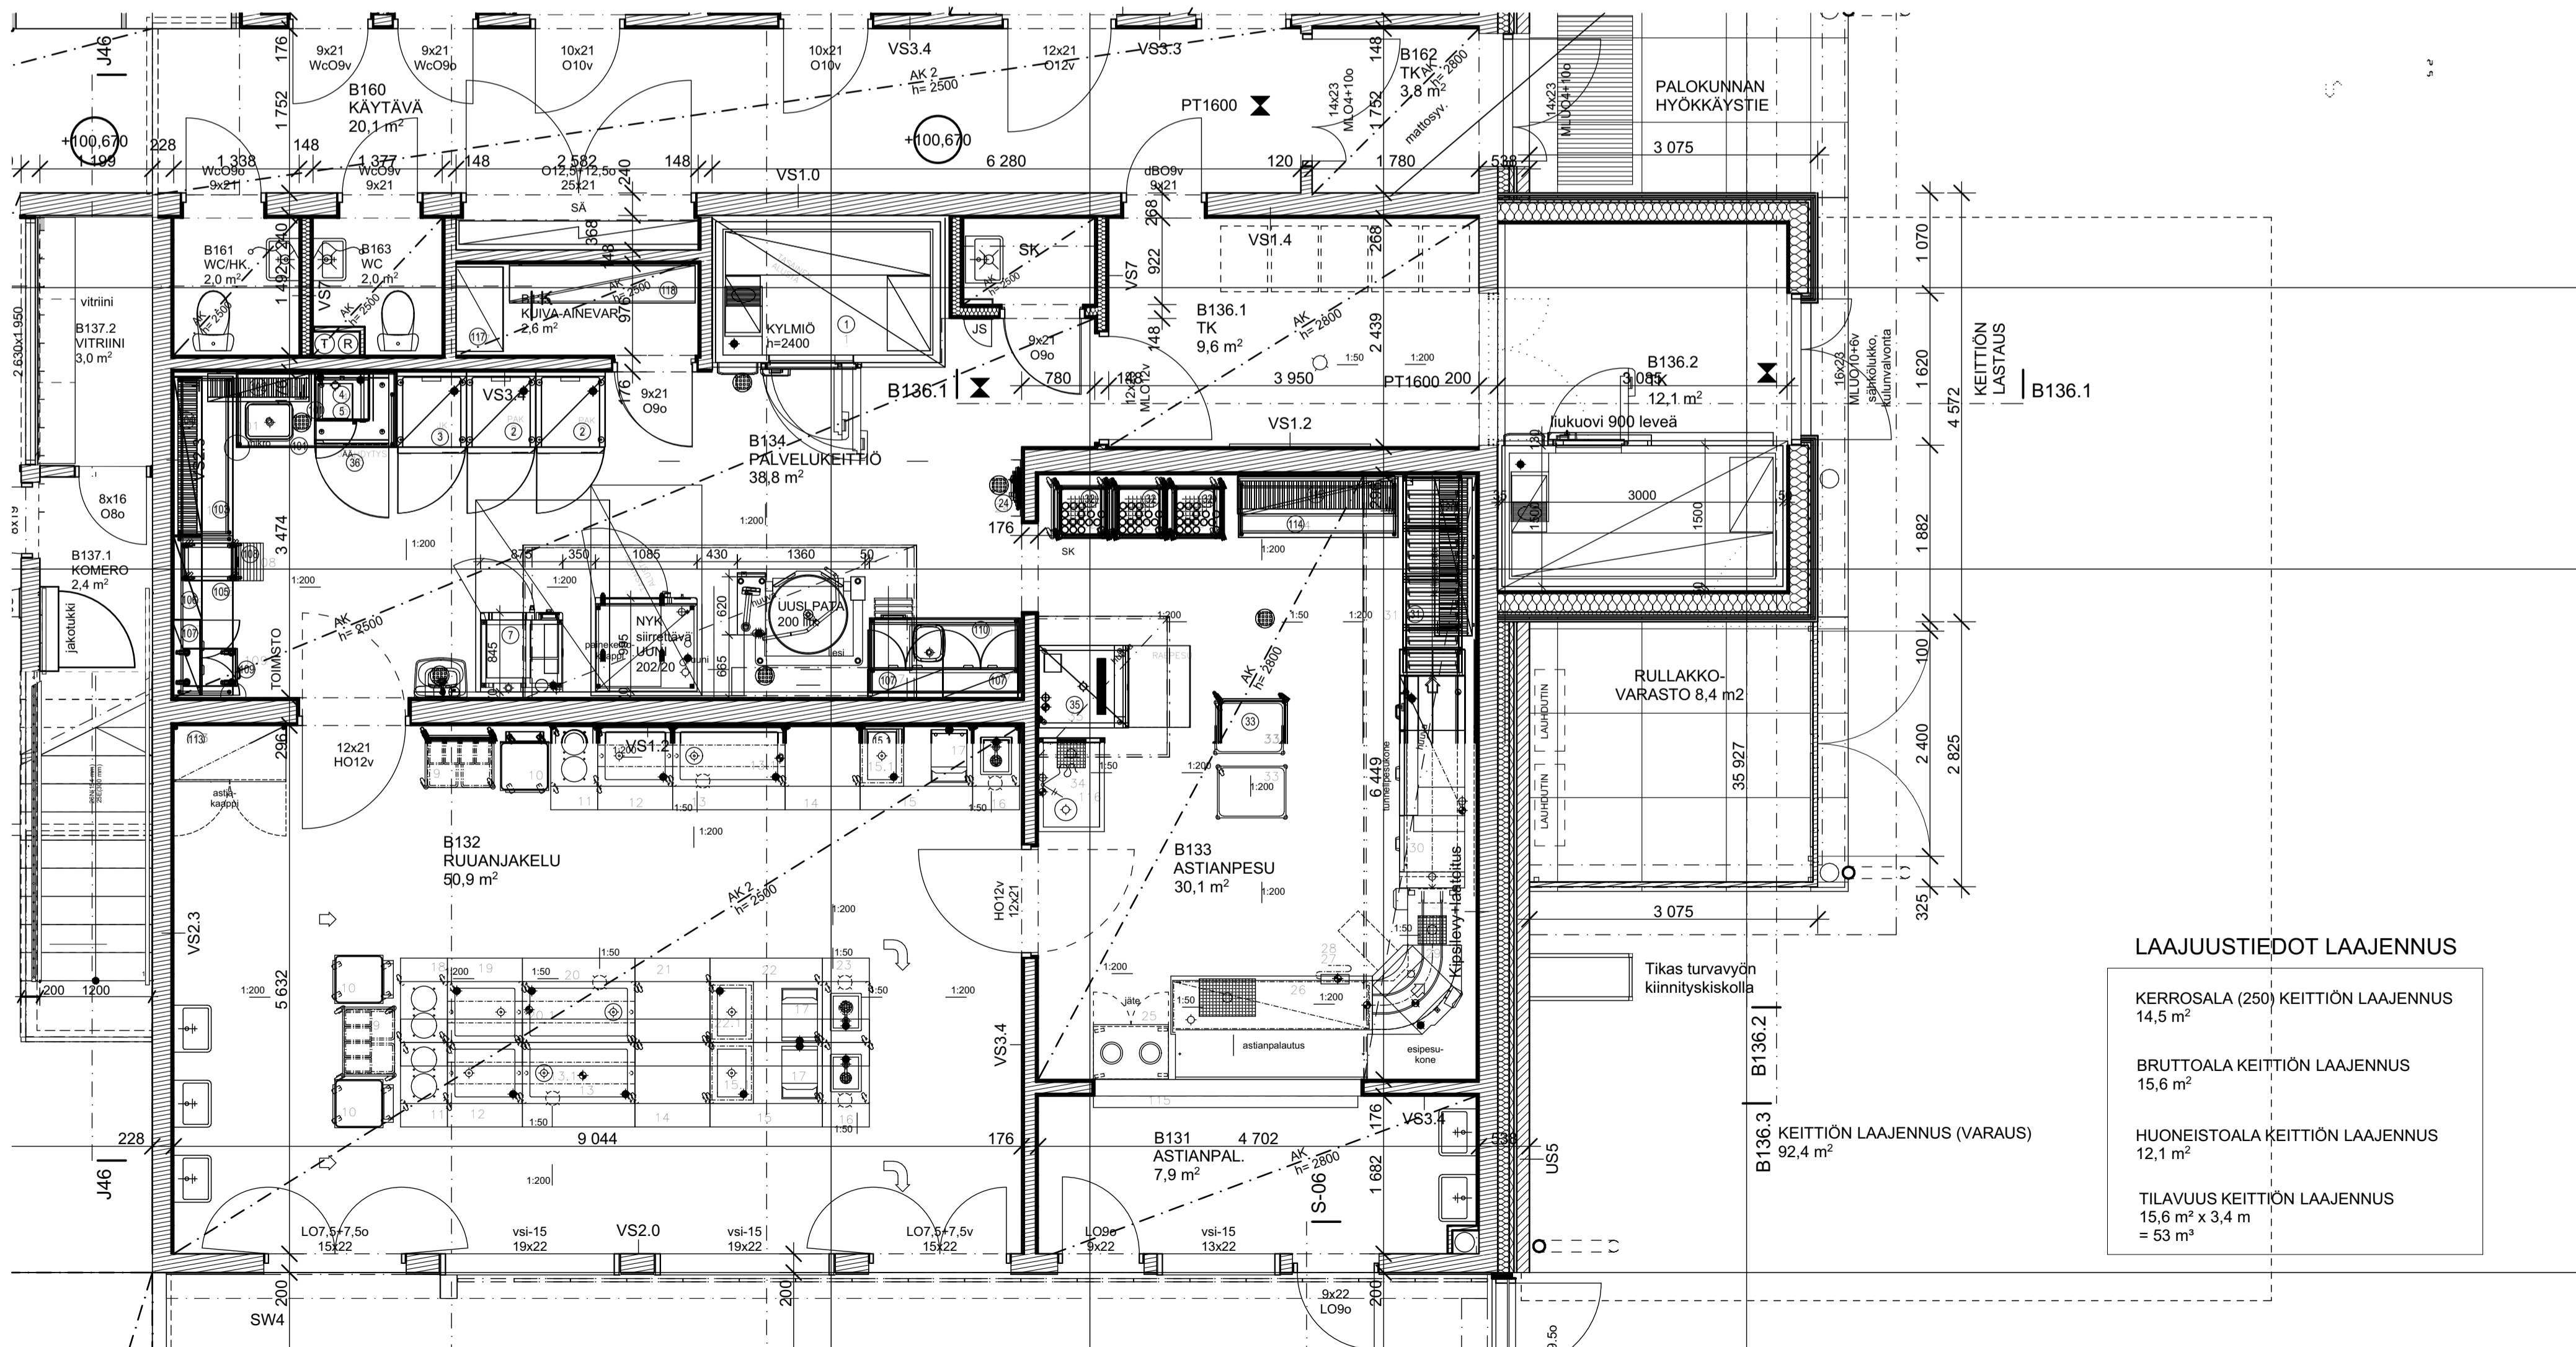

0. 1. Kerros +100.670 1:50

LAAJUUSTIEDOT LAAJENNUS

KERROSALA (250) KEITTIÖN LAAJENNUS	14,5 m ²
BRUTTOALA KEITTIÖN LAAJENNUS	15,6 m ²
HUONEISTOALA KEITTIÖN LAAJENNUS	12,1 m ²
TILAVUUS KEITTIÖN LAAJENNUS	15,6 m ² x 3,4 m = 53 m ³

Revisio	ID	Muutos	Muuttaja	Lähtöajankohde
B		TK:n MLO12v välioven siirto peruttu.		OV 10.2.2023
A		Metos layout päivitetty, keittiötilat B134, B136.1, B136.2.		OV 9.2.2023

Kaupunginosa/Kylä Kangaskylä	Kortteli/Tila 54	Tontti/Rnro 1:71	Viranomaisen merkintä
Rakennuksen numero/Rakennustunnus			
Rakennusluokitus Uudisrakennus ja peruskorjaus	Piirustaja Työpiirustus	Julkaisija rno Juksava rno	
Rakennuskohde Parikkalan kunta - Kirjolan koulu 2020 Kirjolankatu 5 59100 Parikkala	Piirustuksen sisältö Keittiön laajennus	Mittakaava 1:50	
Suunnittelijan yhteyshenkilö: yritys, osoite ja puhelinnumero Rakennuskonsultointi K-Suunnittelu Oy Heikinkatu 1, 55100 Imapra p. 010 567 7513, etunimi.sukunimi@k-suunnittelu.fi	Työnumero 0619	Piirustuksen ID 104 009	Muutos
Vastuullinen suunnittelija: nimi, tutkinto, allekirjoitus ja päiväys Kimmo Hartikainen ARK	Suunnitteluala ARK	Päiväys 1.2.2023	