


OTE PARIKKALAN ASEMAKAAVASTA 1:2000
 MAHDOLLINEN MAISTON / TUKEAASEMAN SIVOTTELU
 YHDYKUNTA TEKNISTÄ HUOLTOA PALVELUEVIERU
 LAITOSTEN ALUE (LÄMPÖ LAITOS)
 HUONIOITU ALUE N 10x24 m

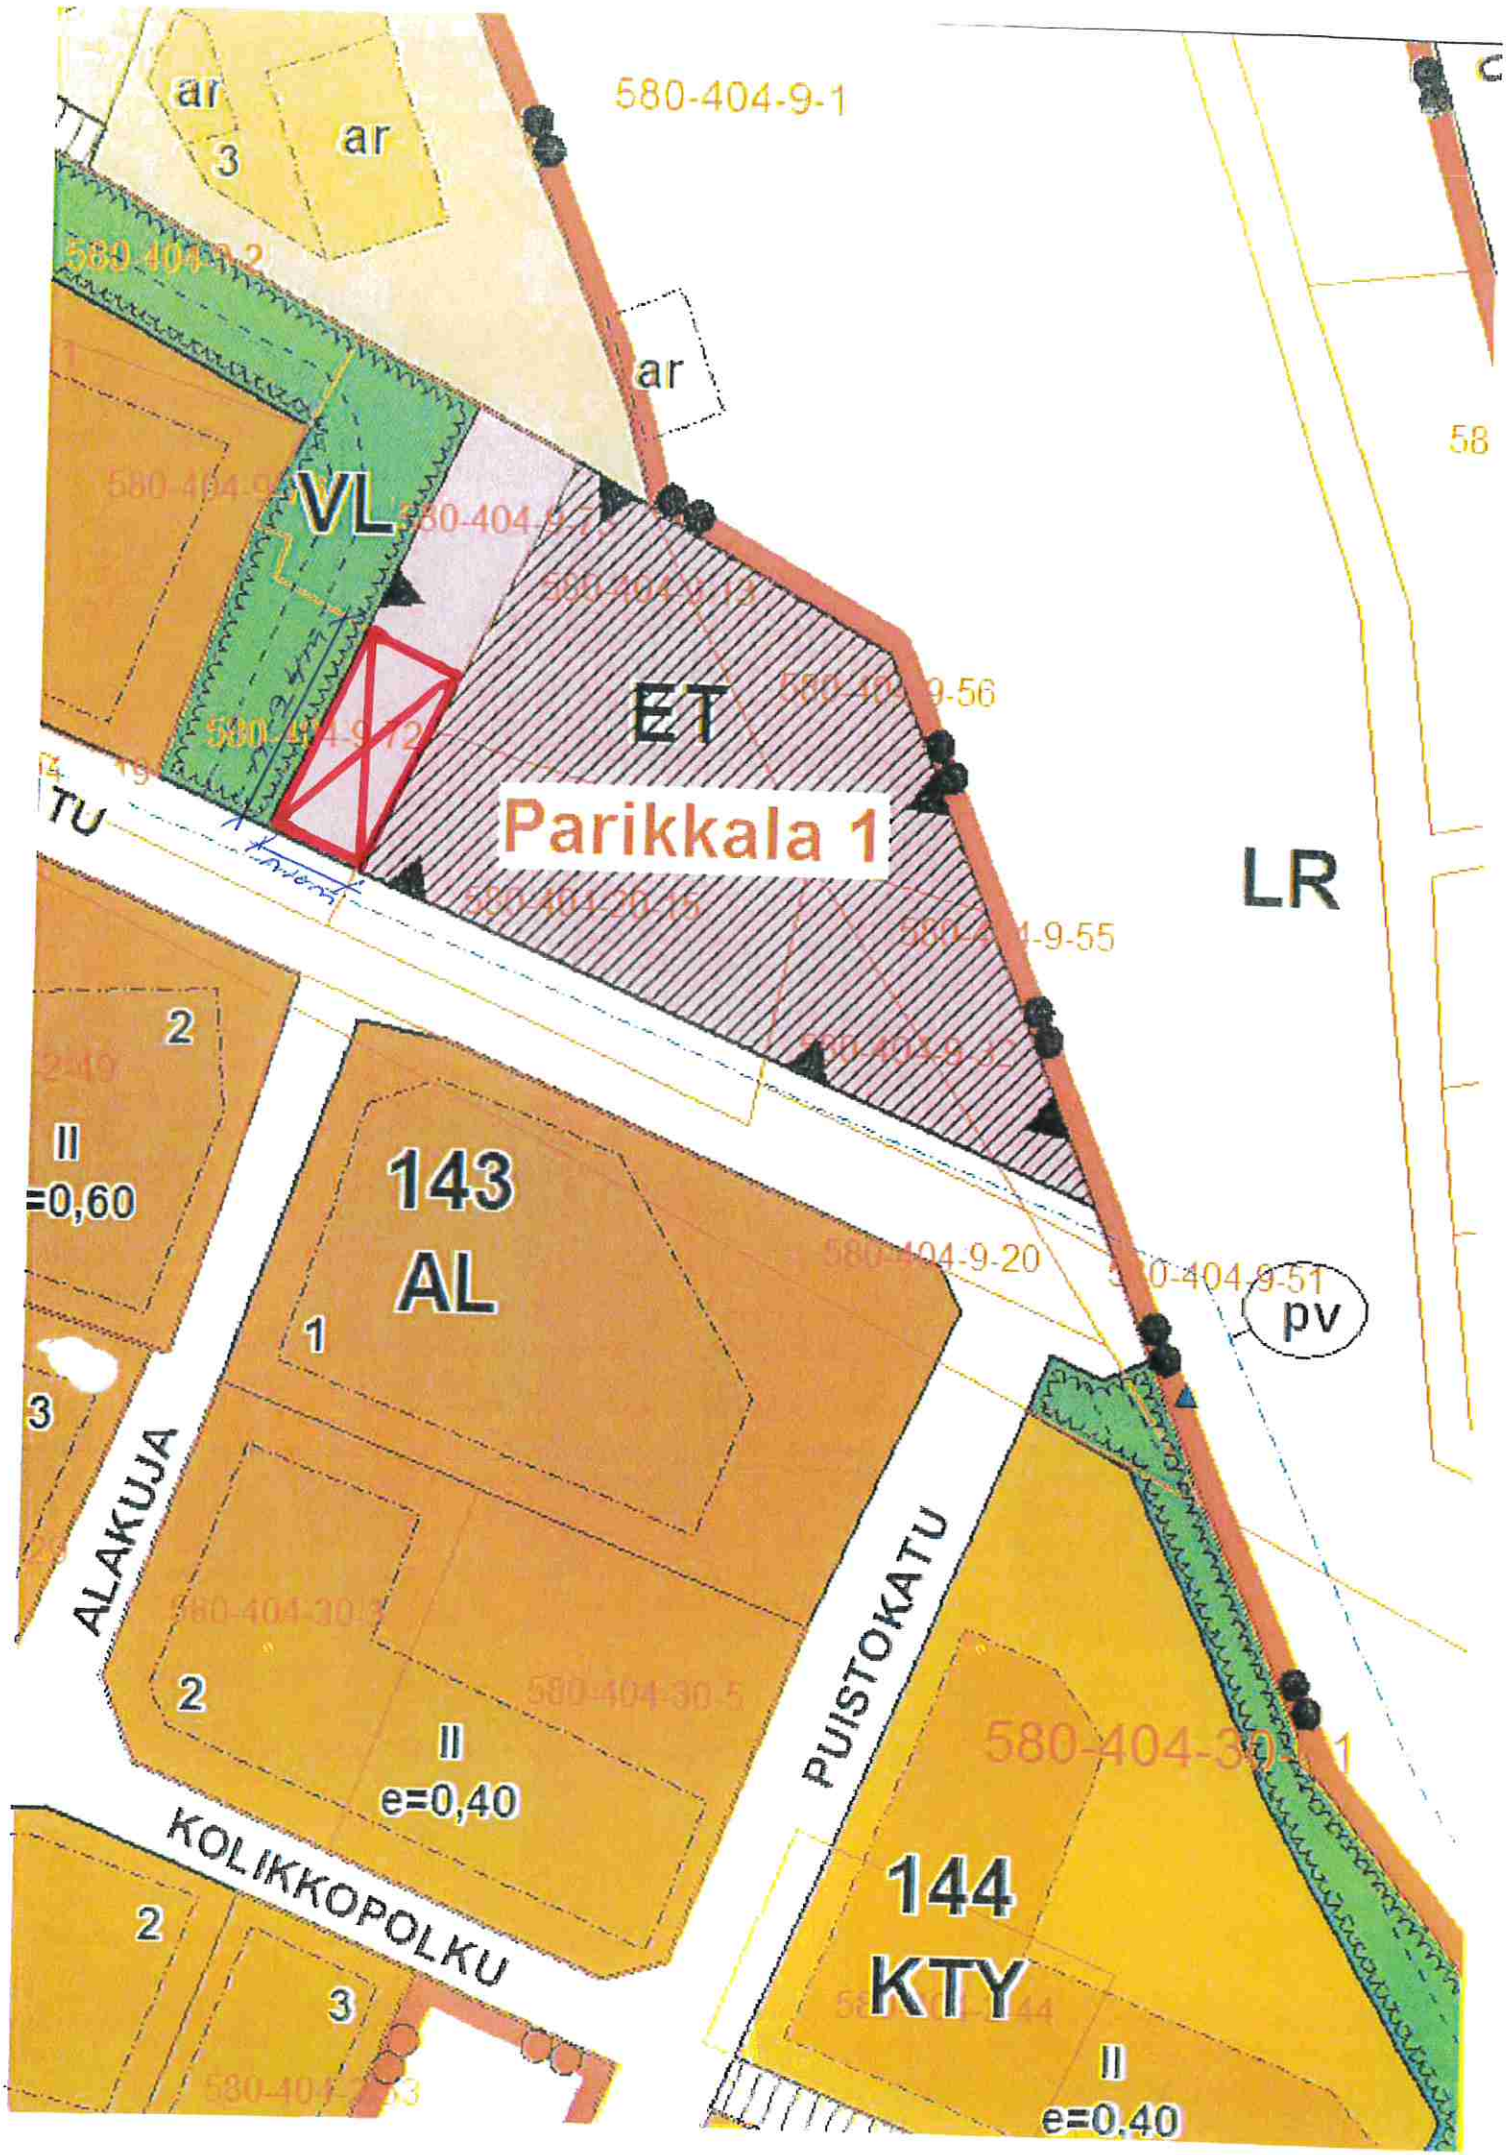

580-404-9-1

ar

ar

3

580-404-9-2

ar

VL

580-404-9-3

580-404-9-7

580-404-9-13

ET

580-404-9-56

580-404-9-72

Parikkala 1

580-404-20-15

580-404-9-55

LR

TU

2

143
AL

1

II
e=0,60

3

ALAKUJA

2

II
e=0,40

580-404-30-5

KOLIKKOPOLKU

2

3

PUISTOKATU

144
KTY

II

e=0,40

580-404-30-1

pv

580-404-9-20

580-404-9-51

580-404-33

58