

KALUSTEET, VARUSTEET:
Kaikkien kalusteiden oltava tukevia, kestävä koulukäyttö.

- Kaapistot:**
- runko kosteudenkestävää melamiinipintaista kalustelevyä, värisävy valkoinen
 - sivu- ja ylälevyt laminaattipintaista kalustelevyä, värisävy Formica Iki K2010 valkea, näkyviin reunoihin reunanauha laminaatin värisävyyden
 - sokkelilevyt laminaattipintaista kalustelevyä, värisävy Formica Iki F7912 tumman harmaa, näkyviin reunoihin reunanauha laminaatin värisävyyden
 - hyllyt melamiinipintaista kalustelevyä, väri valkoinen, reunat kantattu, metalliset kannakkeet
 - ovet korkeapainelaminaatti, värisävy Formica Iki K2010 valkea, ks. kaaviot
 - vedin rst-lankavedin Hahle V1530 pituus 134 mm
 - työpöytäosat korkeapainelaminaatti, värisävy Formica Iki F7515 tumman harmaa kuviollinen, abs-reunalista tason väriin
 - laatikostoissa metalliset rungot ja liu'ustot vaimennuksella
 - laatikostojen ylin laatikko lukittava, kalustelukko Abloy Classic
 - kaapistojen välitila korkeapainelaminaatti, värisävy sama kuin tasossa Formica Iki F7515 tumman harmaa, näkyviin reunoihin reunanauha laminaatin värisävyyden
 - kaikkiin komeroihin Abloy Classic-kalustelukot
 - säädettävät jalat
 - tasoon upotettavat rst-altaat tyyppiä Stala Max MX-50, 540x440x200 mm, huulosasennus

1. Hyllykaappi 600x300x710 mm: 2 kpl oik.
 - runko ja ovi valkea
 - 2 hyllyä
2. Hyllykomero 600x600x2060 mm: 4 kpl oik. + 1 kpl vas.
 - runko ja ovi valkea
 - 4 hyllyä
3. Laatikosto 400x600x900 mm, 3 laatikkoa: 1 kpl
 - runko valkoinen, ovi valkea
 - ylimpään laatikkoon kalustelukko
5. Laatikosto 1000x600x900 mm, 3 laatikkoa: 2 kpl
 - runko valkoinen, ovi valkea
 - ylimpään laatikkoon kalustelukko
4. Jätelaatikosto 600x600x900 mm: yht. 1 kpl
 - runko valkoinen, ovi valkea
 - jätelaatikko + ylälaatikko, jätelaatikko 1 kpl


KONEET, LAITTEET:

A. Lääkejääkaappi, komeroon asennettava: Käyttäjän hankinta esim. Festivo MED120 595x500x860 (Lääkintäväline Oy)

Muut kalusteet ja varusteet, kts. rakennusselostus ja huoneselostus.

URAKKASARJA 26.4.2023

MITAT TARKISTETTAVA PAIKALTA!

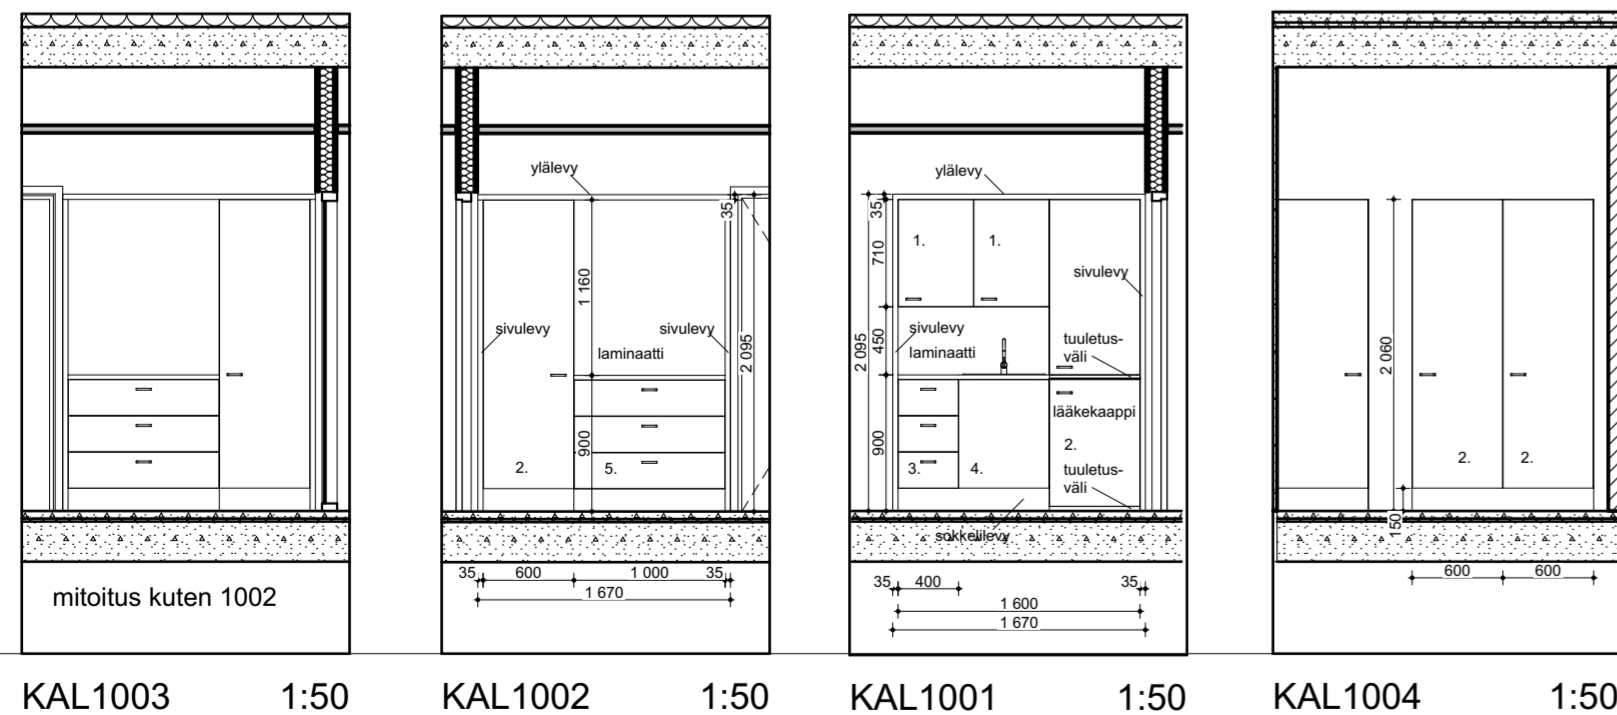

KAL1003 1:50 KAL1002 1:50 KAL1001 1:50 KAL1004 1:50

Revisio	ID	Muutos	Muuttaja	Lähetysarjan päiväys

Kaupunginosa/Kylä Kangaskylä	Kortteli/Tila 54	Tontti/Rnro 1:71	Viranomaisten merkintöjä
Rakennuksen numero/Rakennustunnus -			
Rakennustoimenpide Uudisrakennus ja peruskorjaus			Piirustuslaji Työpiirustus
Rakennuskohde Parikkalan kunta - Kirjolan koulu 2020 Kirjolankatu 5 59100 Parikkala			Juokseva nro Mittakaava 1:50
Suunnittelijan yhteystiedot: yritys, osoite ja puhelinnumero Rakennuskonsultointi K-Suunnittelu Oy Heikinkatu 1, 55100 Imatra p. 010 567 7513, etunimi.sukunimi@k-suunnittelu.fi		Työnumero 0619	Piirustuksen ID 133-017
Vastuullinen suunnittelija: nimi, tutkinto, allekirjoitus ja päiväys <i>Kimmo Hartikainen</i> Kimmo Hartikainen ARK		Suunnitteluala ARK	Muutos Päiväys 21.4.2023