



Kiinteistötunnus: 580-406-1-79  
 Nimi: Hallitie  
 Rekisteriyksikkölaji: Tila  
 Kunta: Parikkala (580)  
 Palstojen lukumäärä: 3

Rekisteriyksikön alueella on asemakaava.

Tulostettu kiinteistötietojärjestelmästä 2.11.2023.


Kiinteistörekisterin tiedoissa voi olla puutteita ja epätarkkuuksia.  
 Rekisteriyksikön tarkka alueellinen ulottuvuus selviää  
 toimitusasiakirjoista ja maastosta. Rekisteritiedoista katso tarkemmin  
[www.maanmittauslaitos.fi/rekisteritiedot](http://www.maanmittauslaitos.fi/rekisteritiedot).

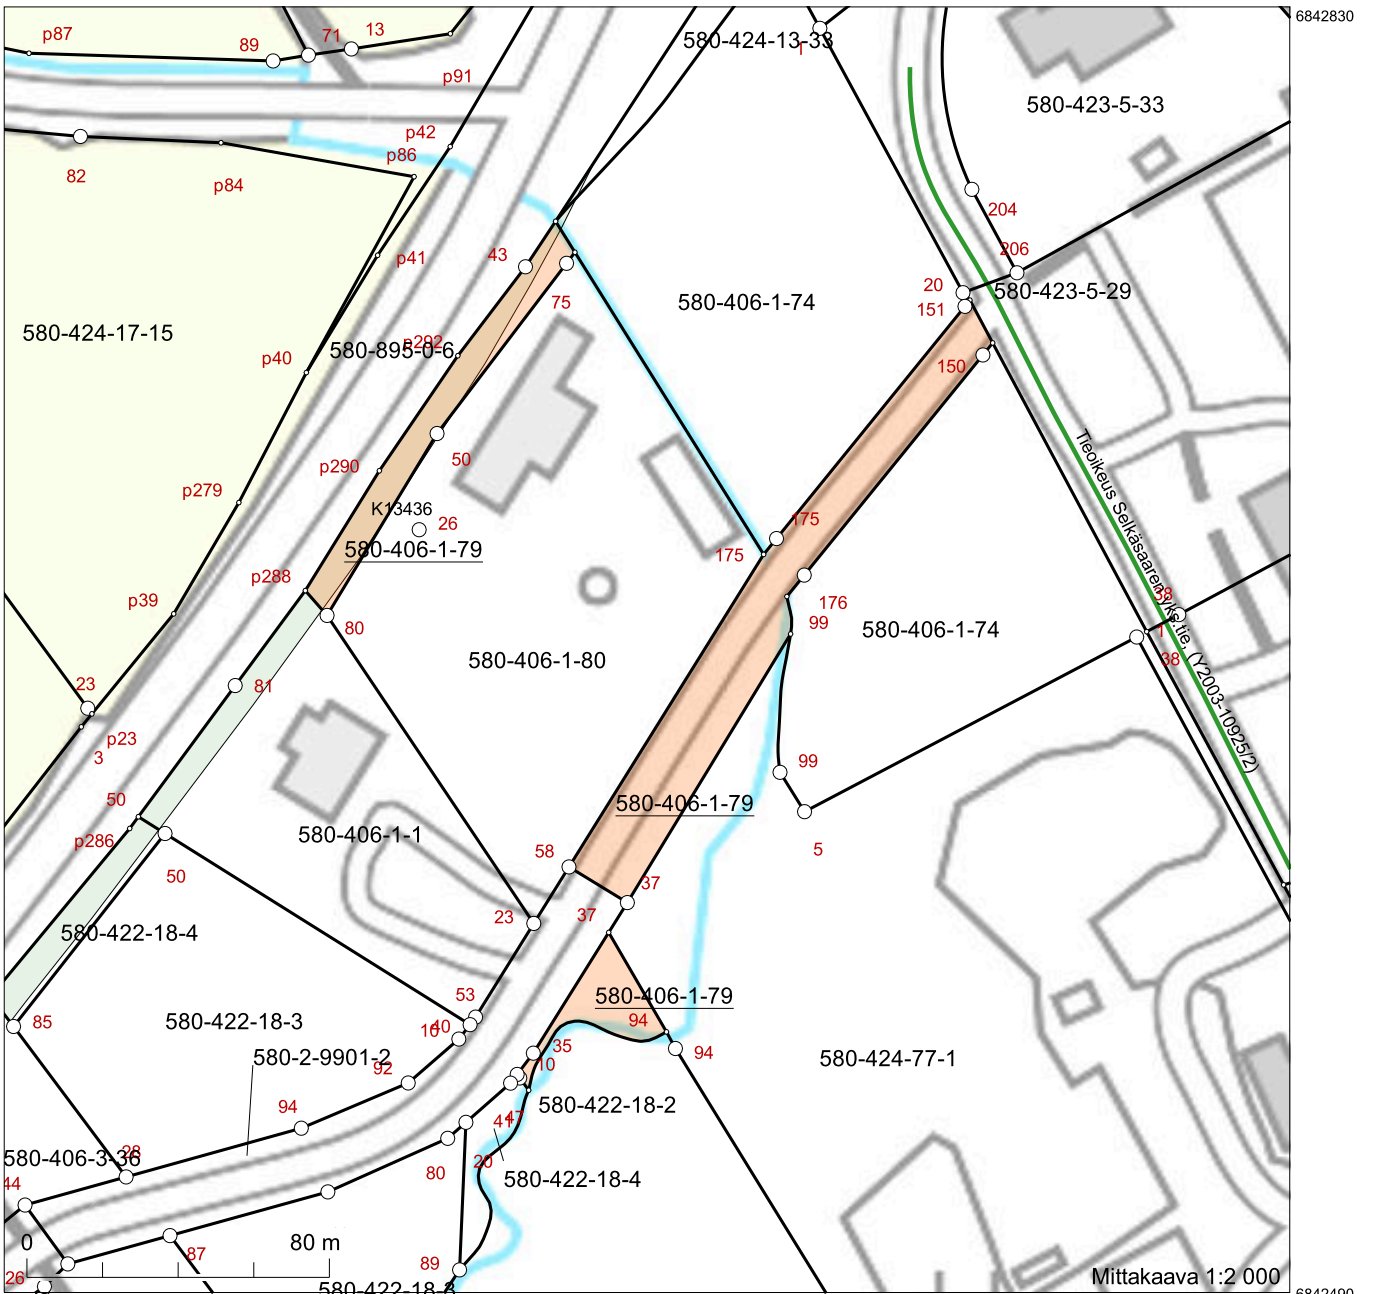

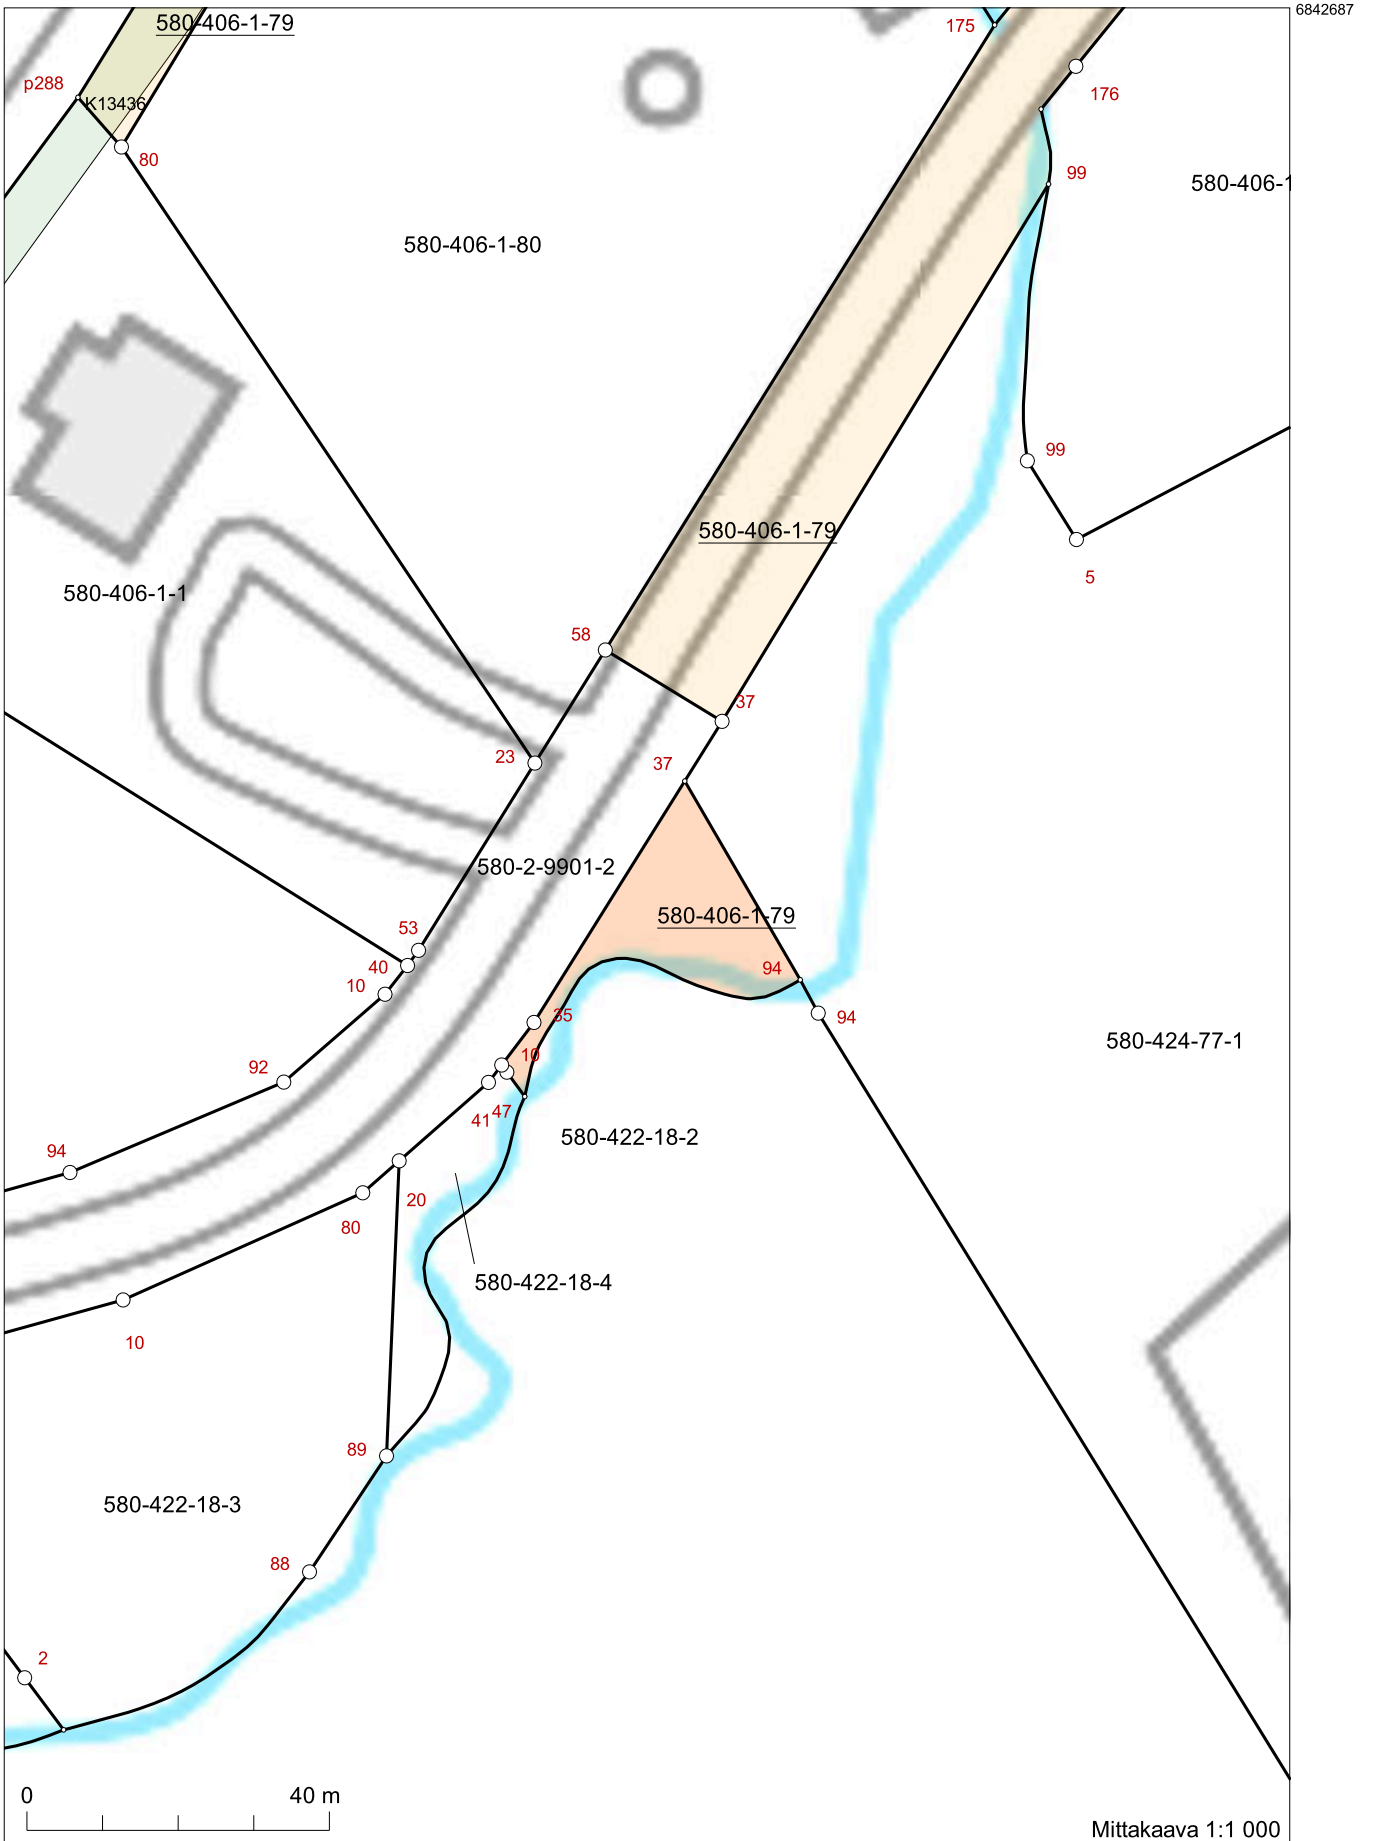


641447 Koordinaatisto: ETRS-TM35FIN  
Taustakartta on viitteellinen.

6842444  
641617

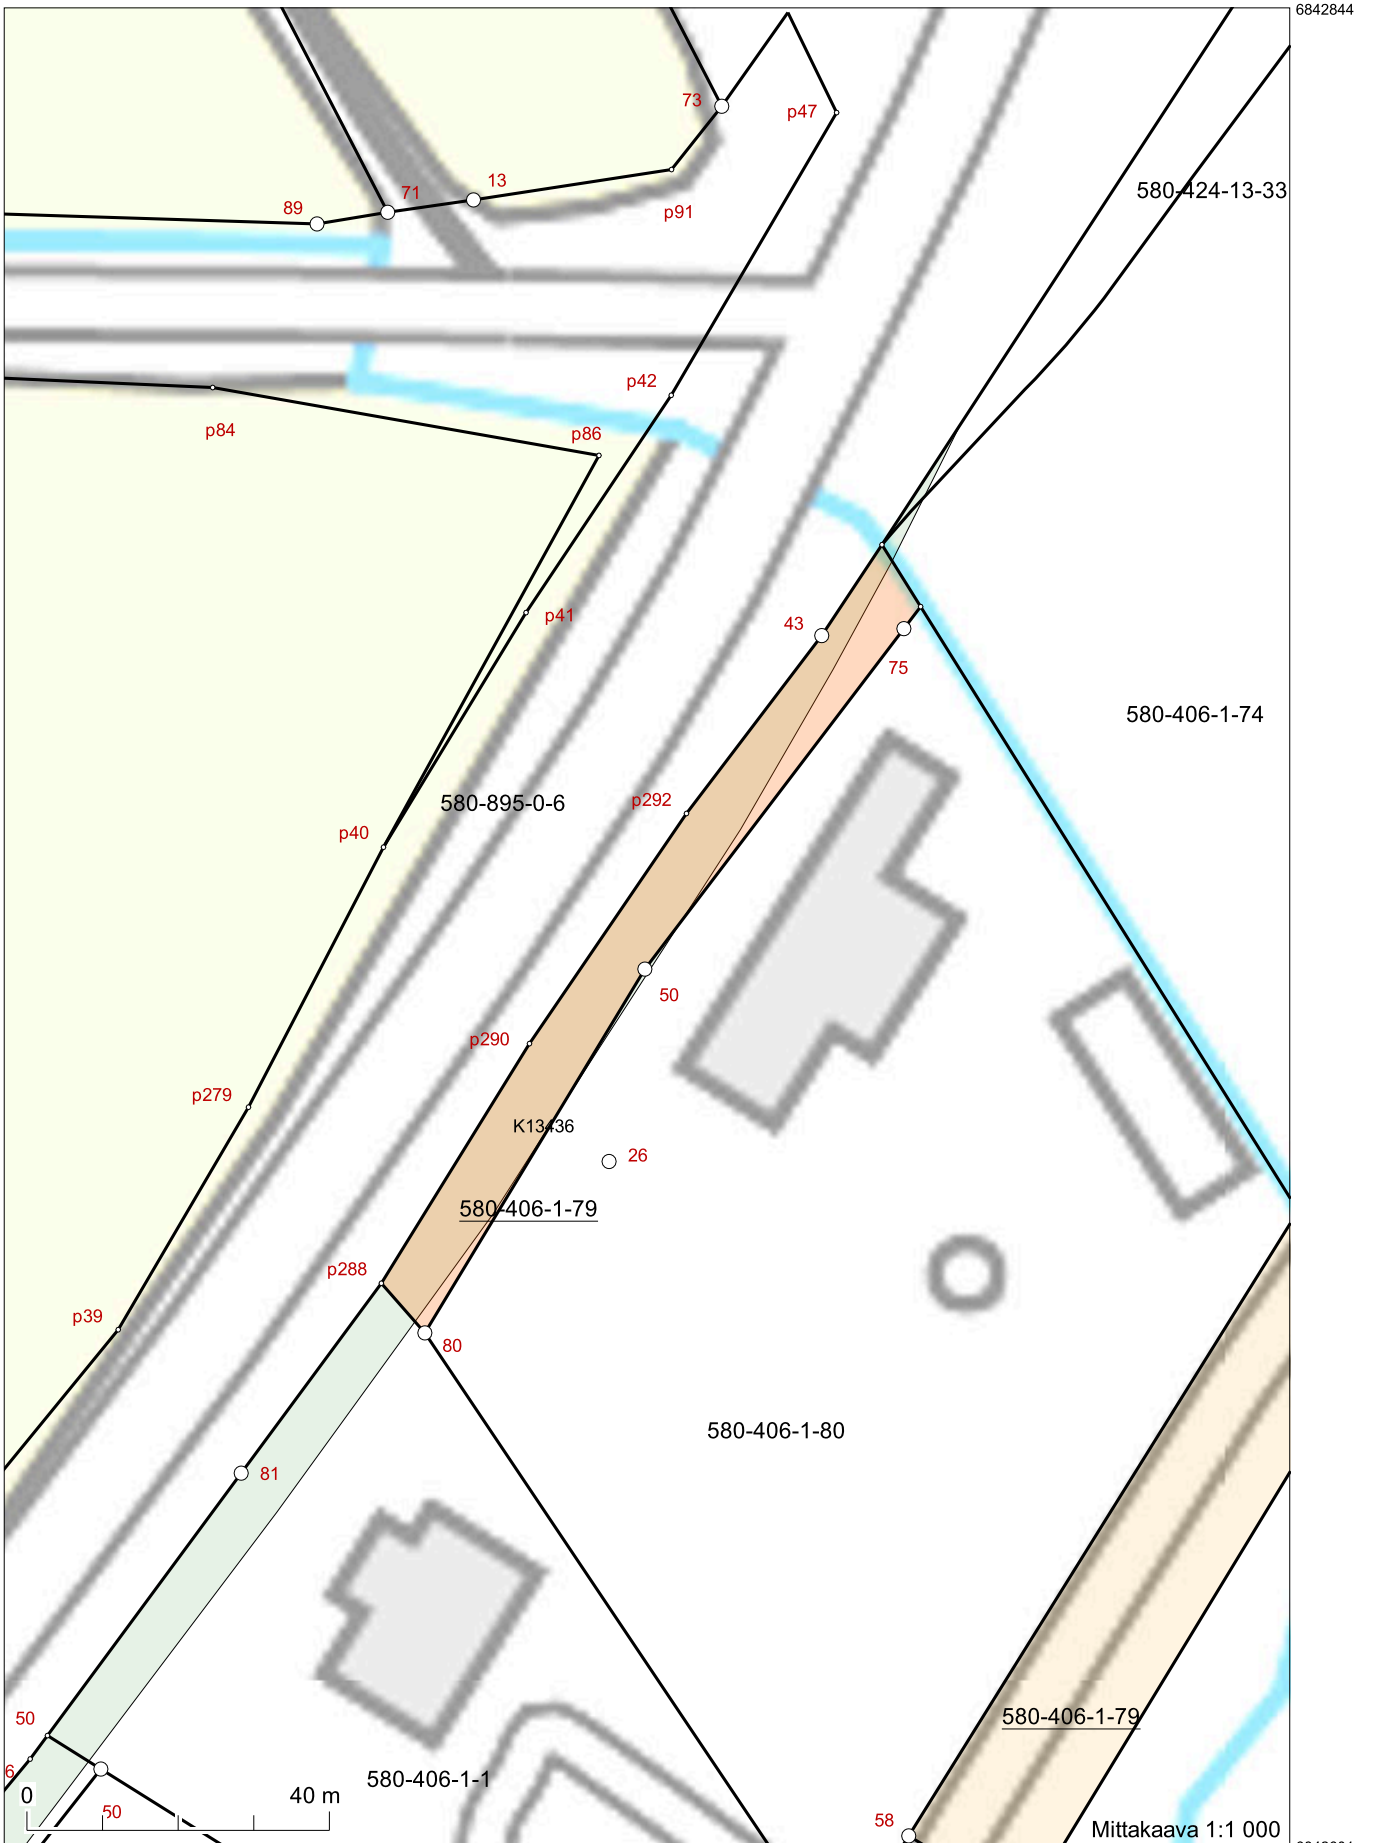

6841407 Koordinaatisto: ETRS-TM35FIN  
Taustakartta on viitteellinen.

6841577 6842601

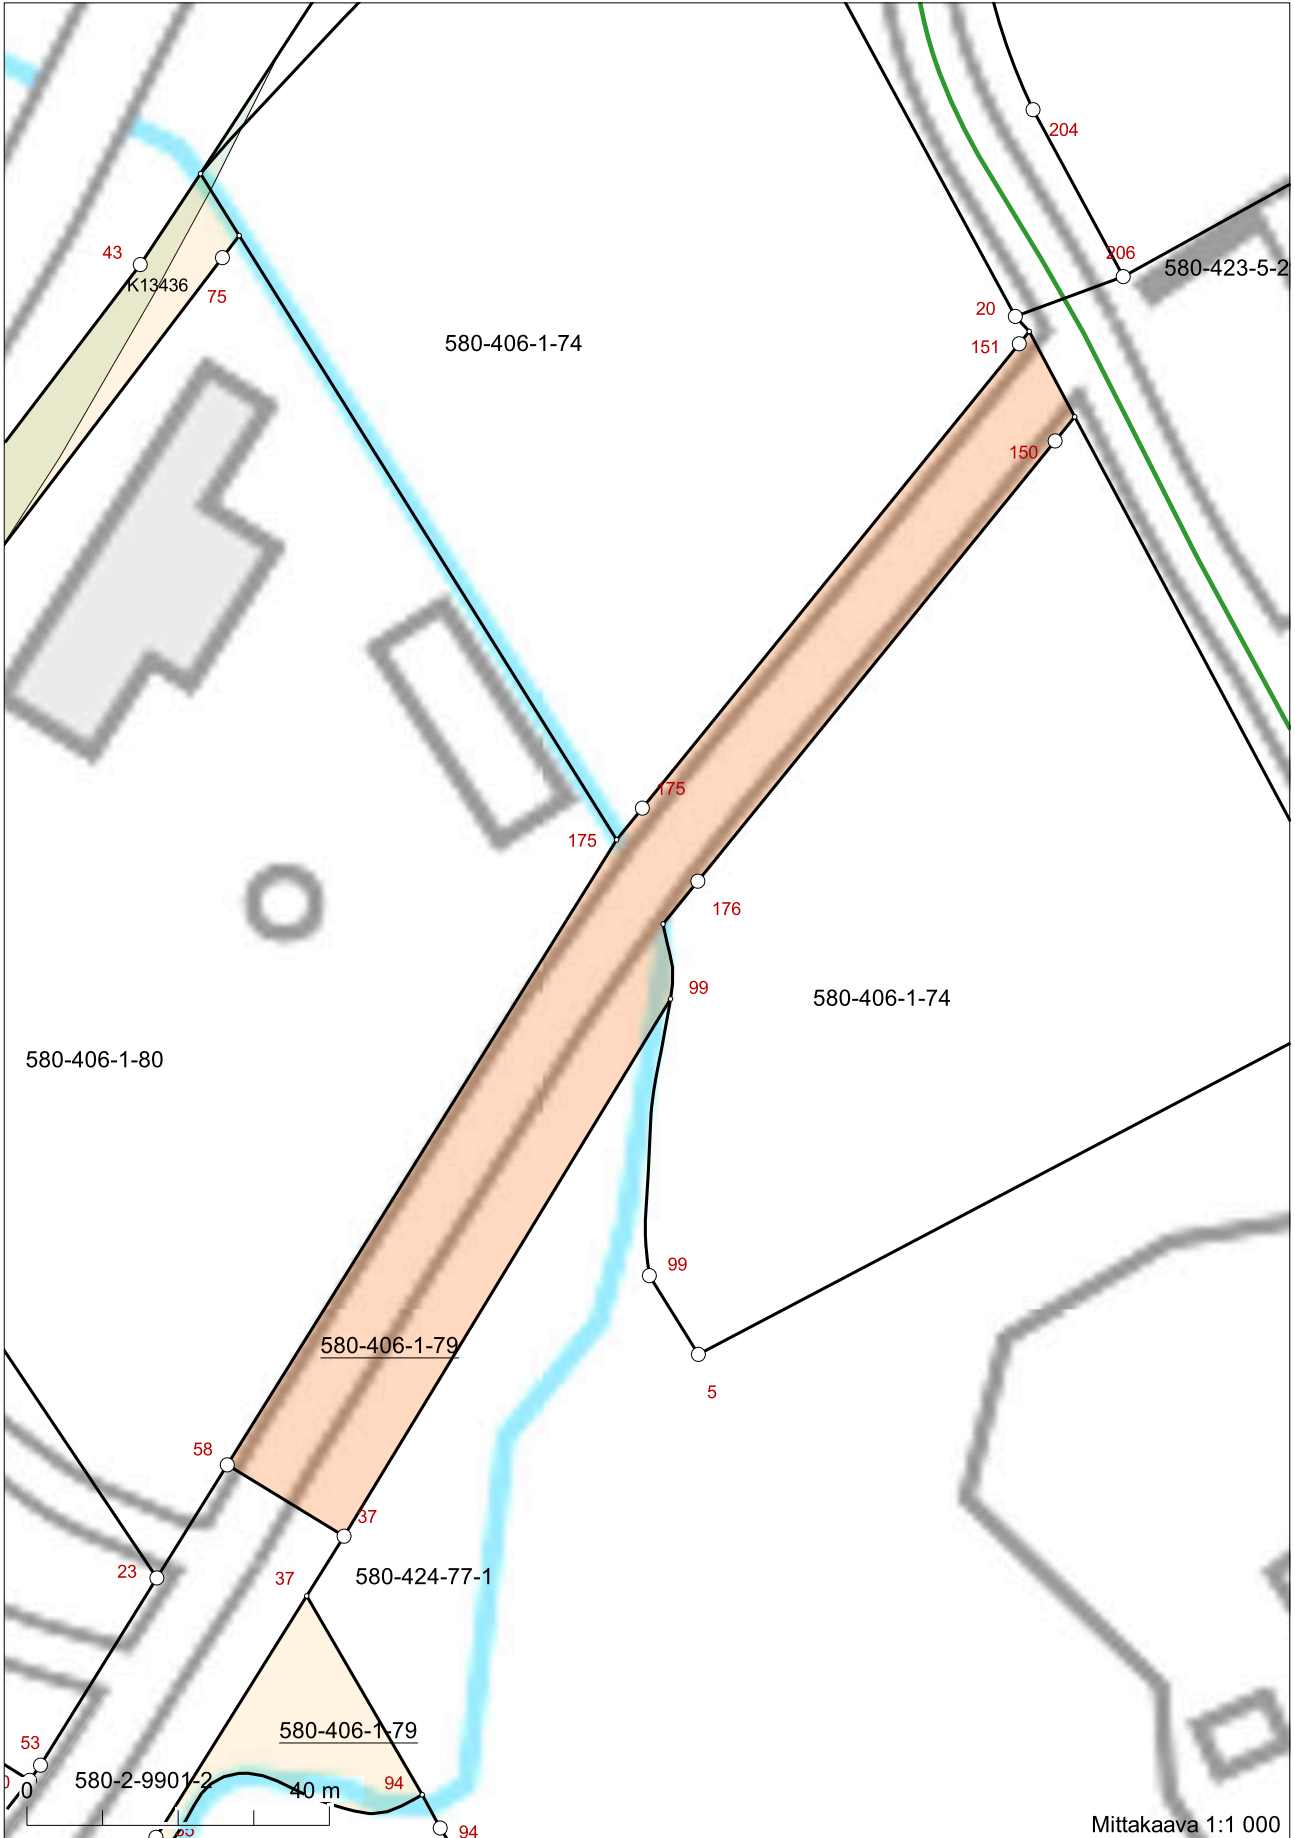

Mittakaava 1:1 000

Koordinaatisto: ETRS-TM35FIN  
Taustakartta on viitteellinen.

641497

6842552  
641697