


PARIKKALANTIE

PORTAAN KORKEUSASEMAN JA SIJAINNIN
TARKISTUS RAKENNUSPAIKALLA!
ASEMAPIIRUSTUS 1:200

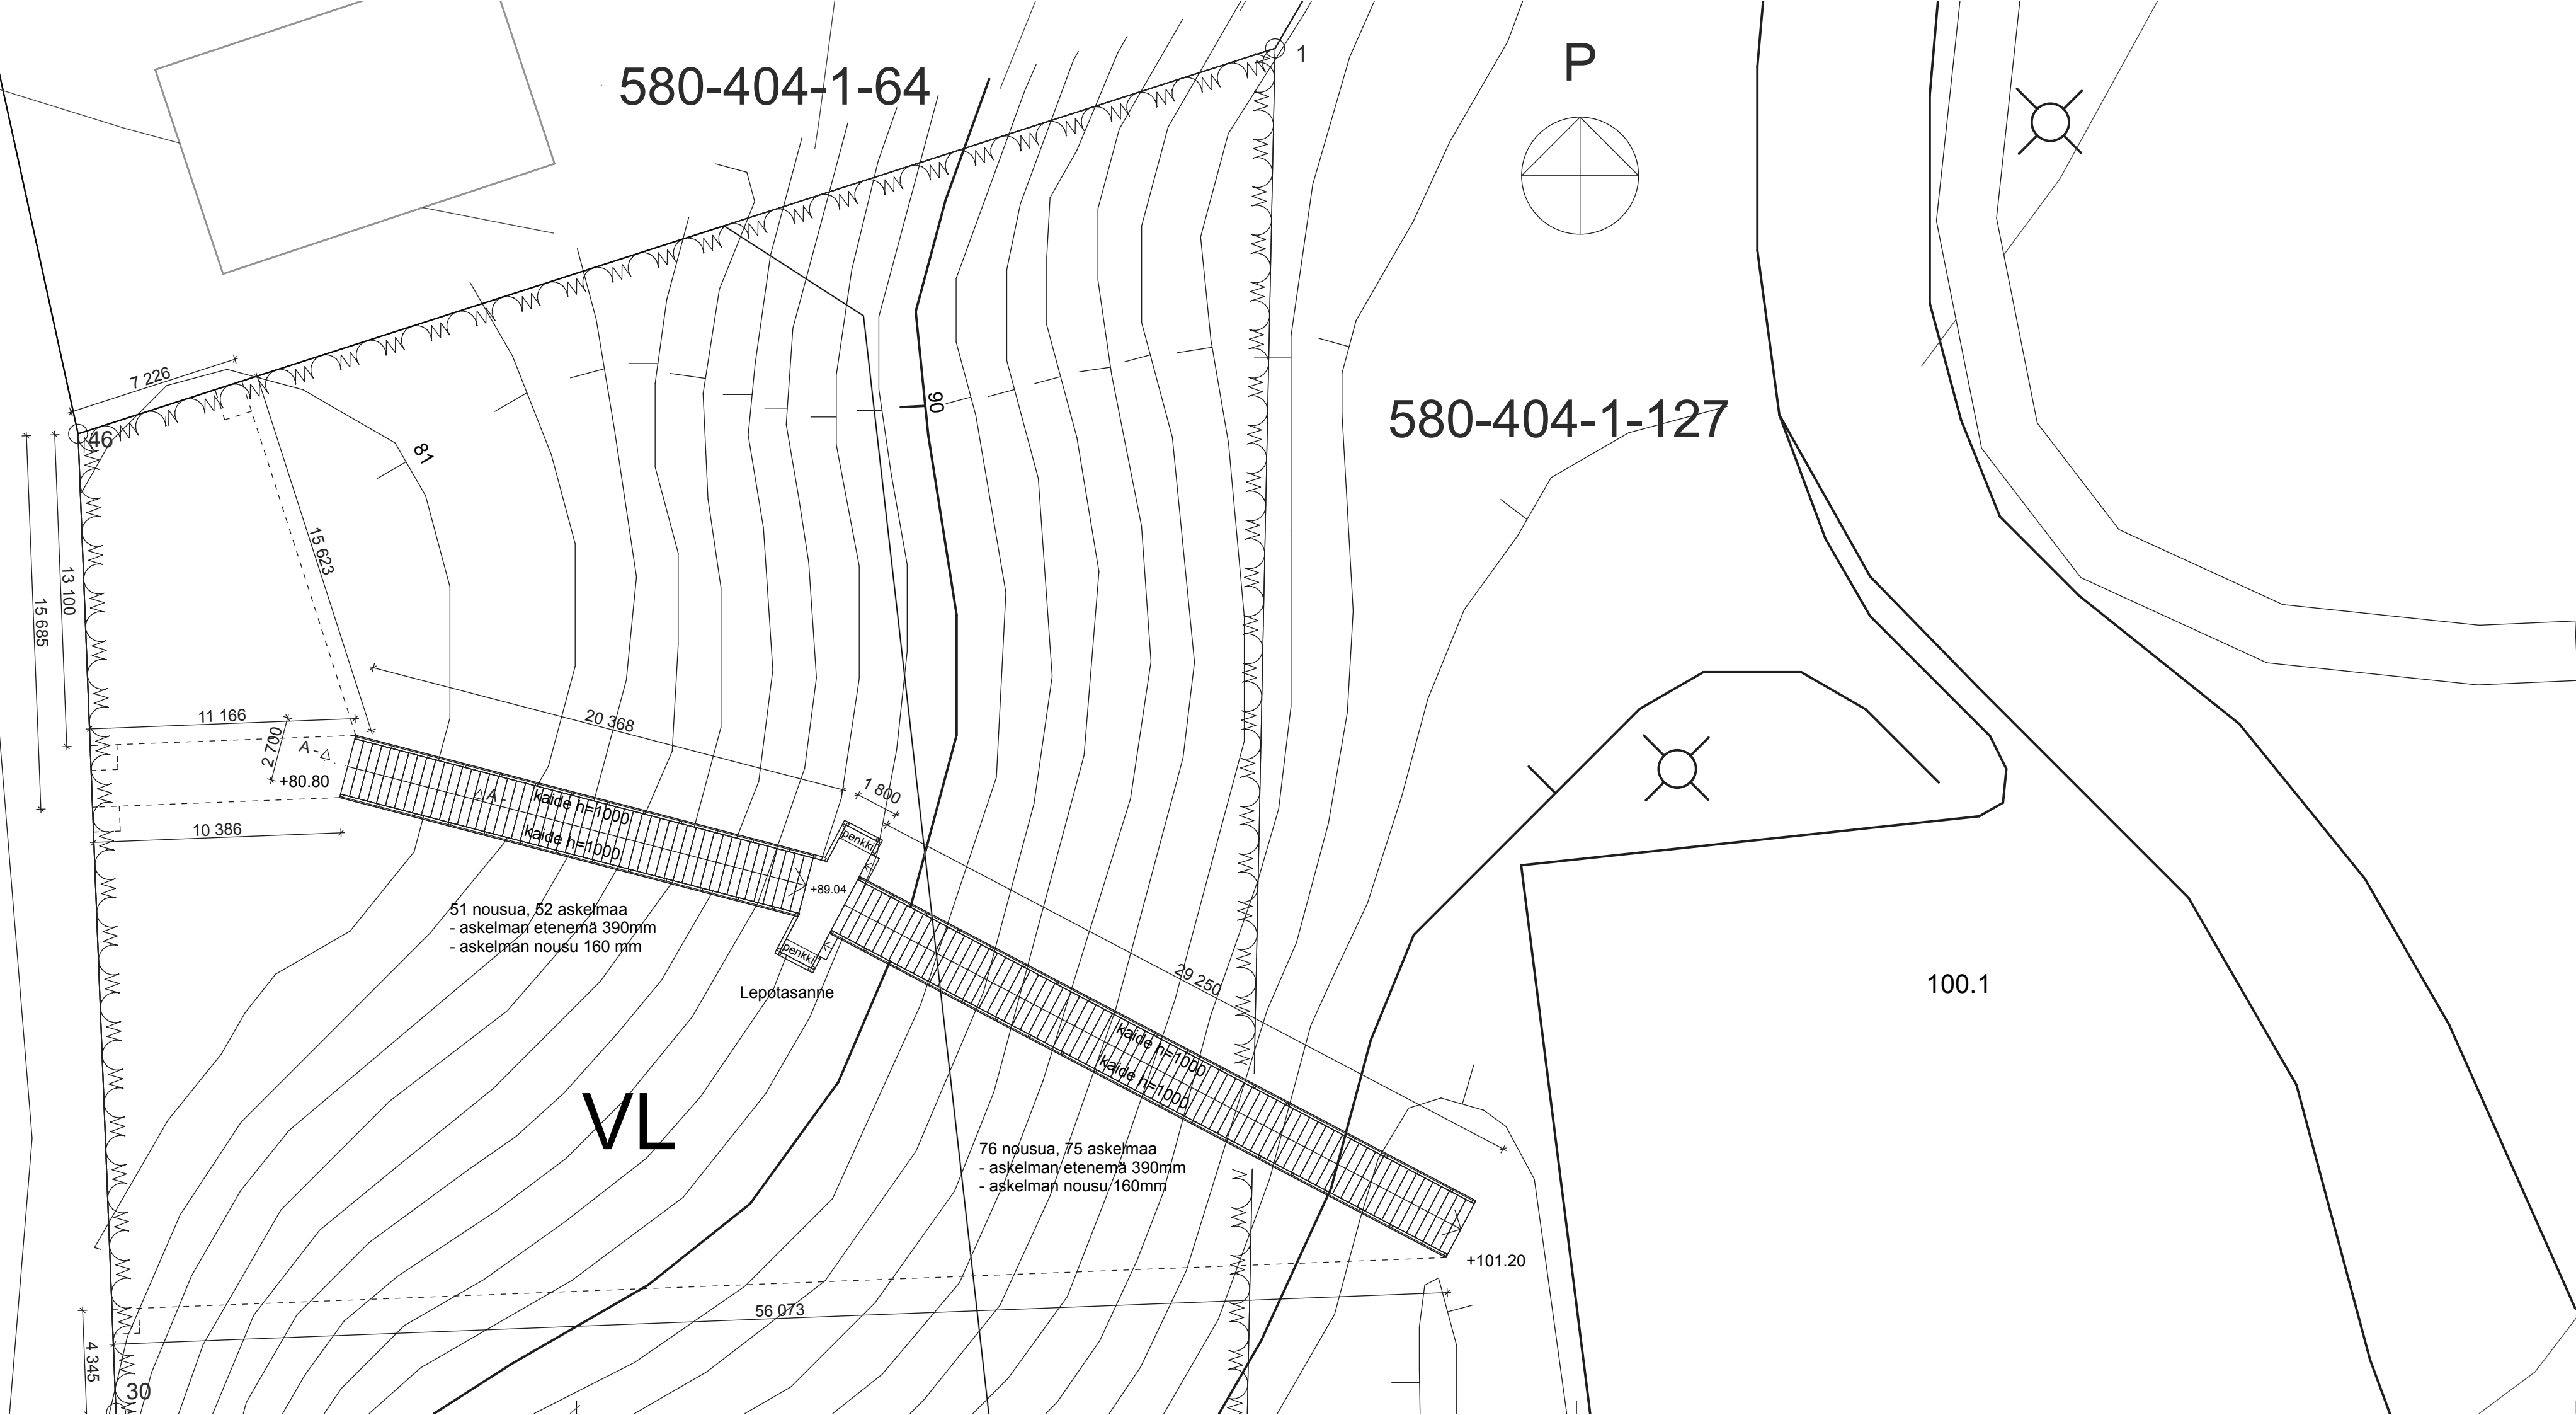


51 nousua, 52 askelmaa
- askelman etenemä 390mm
- askelman nousu 160 mm

76 nousua, 75 askelmaa
- askelman etenemä 390mm
- askelman nousu 160mm

Lepotasanne

VL

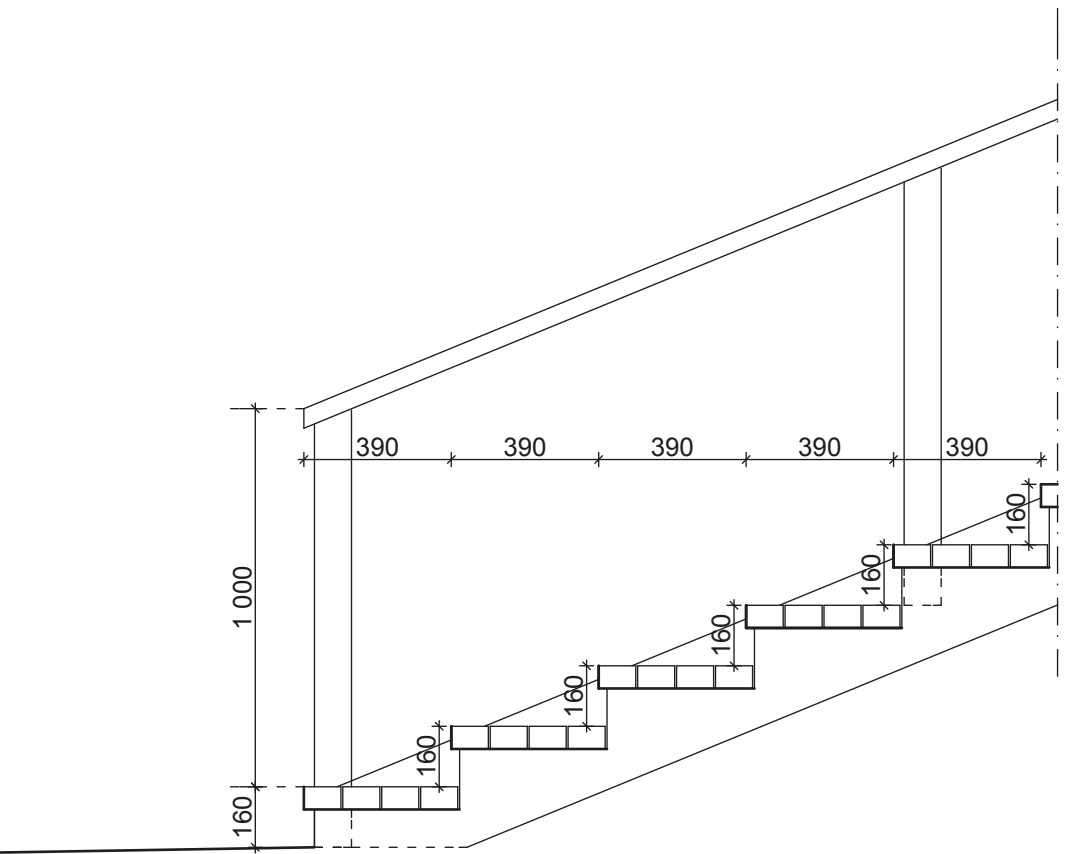

- PORTAAN RUNGON JA PERUSTUSTEN RAKENTEIDEN SUUNNITTELU
SEKÄ MITOITUS ERILLISTEN RAKENNESUUNNITELMIEN MUKAAN
- PORTAAN KAITEEN UMPINAISSUUS PUTOAMISKORKEUDEN MUKAAN :
0,5m TAI VÄHEMMÄN; KAIDE, YLI 0,7m; SUOJAKAIDE

KUNTOPORRAS, PERIAATELEIKKAUS 1:20

K.osa/Kylä	Korttel/Tila	Kiinteistönumero	Viranomaisen arkistointimerkintöjä varten
	1:127	580-404-1-127	
Rakennustoimenpide		Piirustuslaji	Juoks.n:o
Uudisrakennus		Pääpiirustus	1(1)
Rakennuskohteen nimi ja osoite		Piirustuksen sisältö	Mittakaavat
Parikkalan kunta, kuntoporras		Asemapiirustus	1:200
Parikkalantie 46		Periaateleikkaus A-A	1:20
59100 Parikkala		Suunnitteluala, työn numero ja piirustuksen numero	Muutos
Suunnittelijan nimi, päiväys ja allekirjoitus			
Valvorak Oy			
www.valvorak.fi			
mika@valvorak.fi			
13.03.2024 Mika Rahunen, RA, FISE ARK468, puh 0400-716757			

ARK 105013032024